2

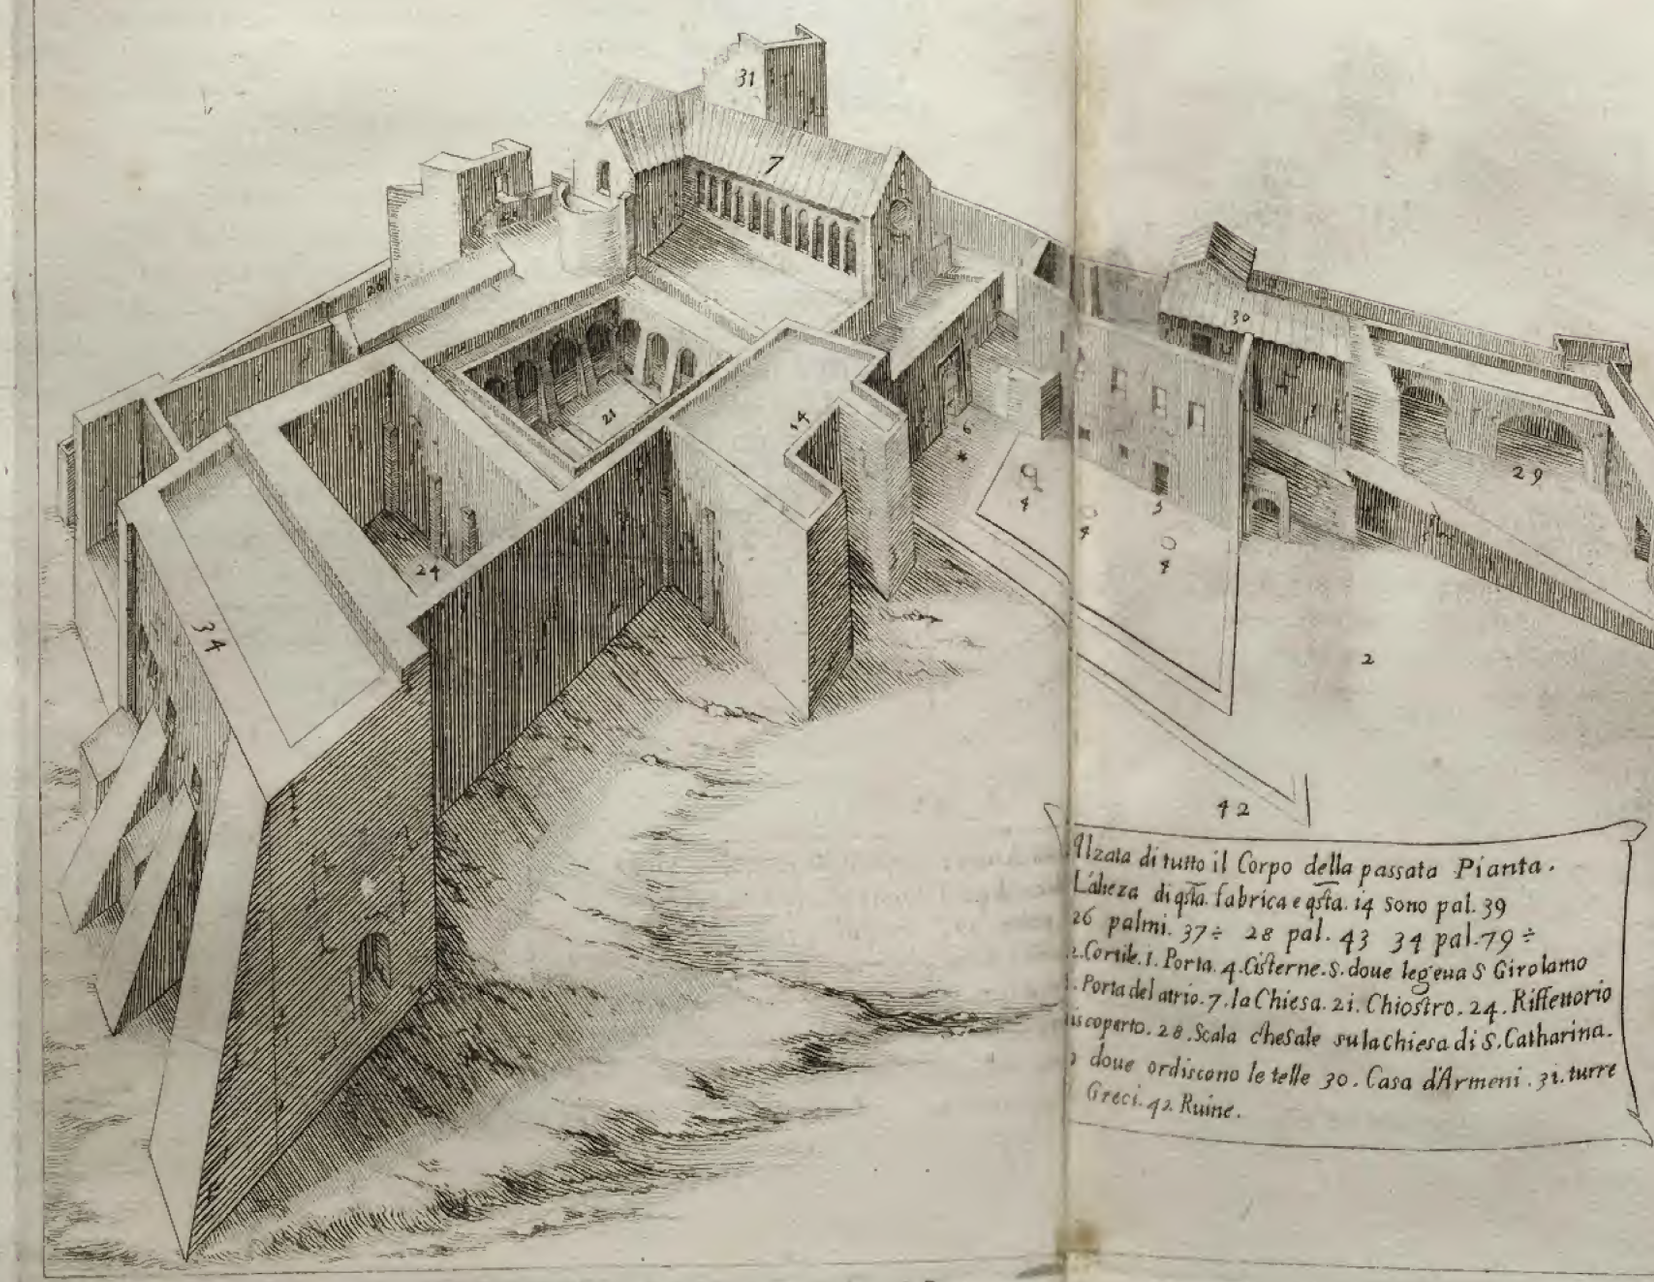

Alzata di tutto il Corpo della passata Pianta.
L'altezza di qsta fabrica e qsta. 14 sono pal. 39
26 palmi. 37 ÷ 28 pal. 43 34 pal. 79 ÷
2. Cortile. 1. Porta. 4. Cisterne. S. doue leg'eua S Girolamo
3. Porta del atrio. 7. la Chiesa. 21. Chiostro. 24. Refettorio
is coperto. 28. Scala che sale sula chiesa di S. Catharina.
doue ordiscono le telle 30. Casa d'Armeni. 31. turre
Greci. 42. Ruine.